



KISKINIZS KÖZSÉG
TELEPÜLÉSRENDEZÉSI TERV MÓDOSÍTÁS
(FEDVÉNYTERV)
TÁJRENDEZÉSI, ZÖLDFELÜLTRENDEZÉSI,
KÖRNYEZETVÉDELMI MEGALAPOZÓ VIZSGÁLAT
M30 GYORSFORGALMI ÚT BEILLESZTÉSE
M=1:10000

JELMAGYARÁZAT


-  KÖZIGAZGATÁSI TERÜLET HATÁRA
-  TERVEZÉSI TERÜLET HATÁRA
-  TERVEZETT GYORSFORGALMI ÚT KISAJÁJTÁSI HATÁRA

- KORLÁTOZÁSOK ÉS VÉDELMEK**
-  GYORSFORGALMI ÚT VÉDŐTÁVOLSÁGA
-  ORSZÁGOS ÖKOLÓGIAI HÁLÓZAT - PUFFERTERÜLET
-  ORSZÁGOS ÖKOLÓGIAI HÁLÓZAT - ÖKOLÓGIAI FOLYOSÓ
-  NATURA 2000 TERÜLET HATÁRA - KÜLÖNLEGES MADÁRVÉDELMI TERÜLET
-  EGYEDI TÁJÉRTÉK ÉS SORSZÁMA
-  ORSZÁGOS JELENTŐSÉGŰ VÍZMINŐSÉG-VÉDELMI TERÜLET ÖVEZETE
-  NAGYVÍZI MEDER ÖVEZETE

- NÖVÉNYBORÍTOTSÁG ÉS TÁJVÉDELMI SZEMPONTBÓL RELEVÁNS TERÜLETHASZNOSÍTÁS**
-  IPARI, GAZDASÁGI TERÜLET
-  GYEP
-  VÍZFOLYÁS, VÍZFELÜLET
-  VIZENYŐS TERÜLET, VIZES ÉLŐHELY
-  ERDŐSÜLT TERÜLET, MEZSGYE
-  FASOR, FACSOPORT
-  ÉRTÉKES FA

EGYEDI TÁJÉRTÉKEK

1. Útmenti fészület

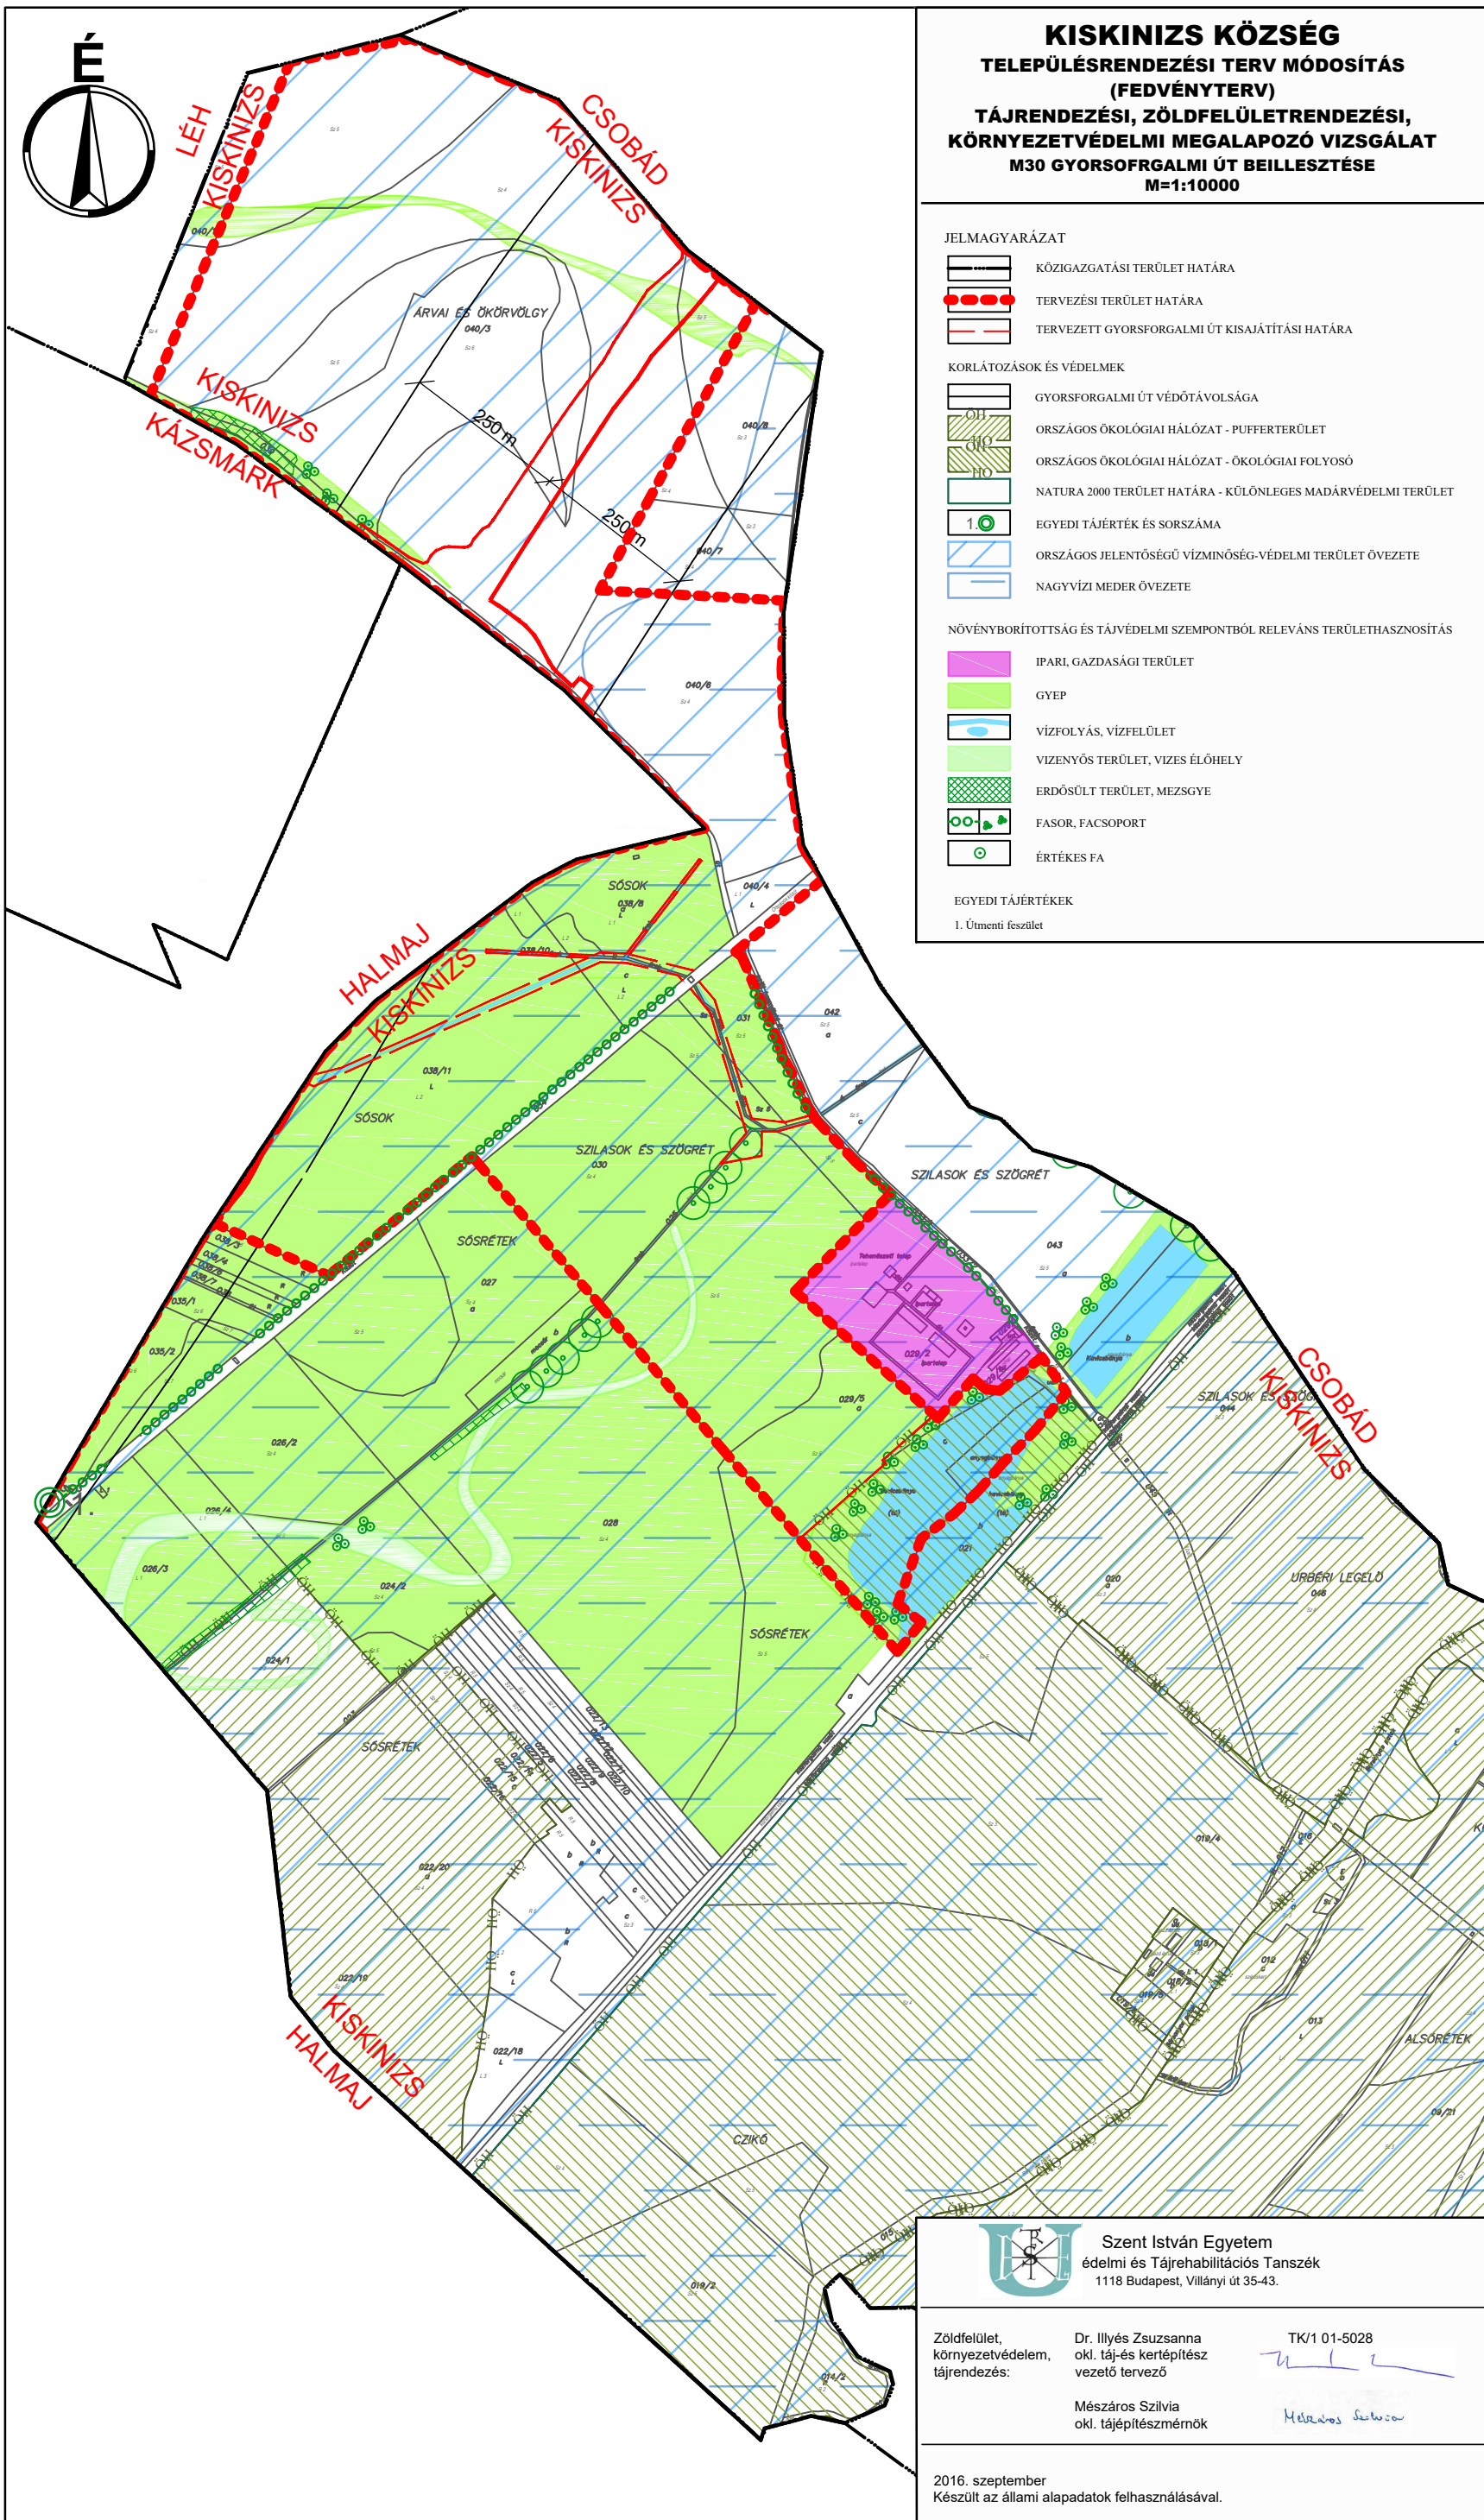

Szent István Egyetem
 édelmi és Tájrehabilitációs Tanszék
 1118 Budapest, Villányi út 35-43.

Zöldfelület,
 környezetvédelem,
 tájrendezés:

Dr. Illyés Zsuzsanna
 okl. táj-és kertépítész
 vezető tervező

Mészáros Szilvia
 okl. tájépítésszámológus

TK/1 01-5028

[Handwritten signature]

Mészáros Szilvia

2016. szeptember
 Készült az állami alapadatok felhasználásával.